



0m 5m 10m


1 : 100

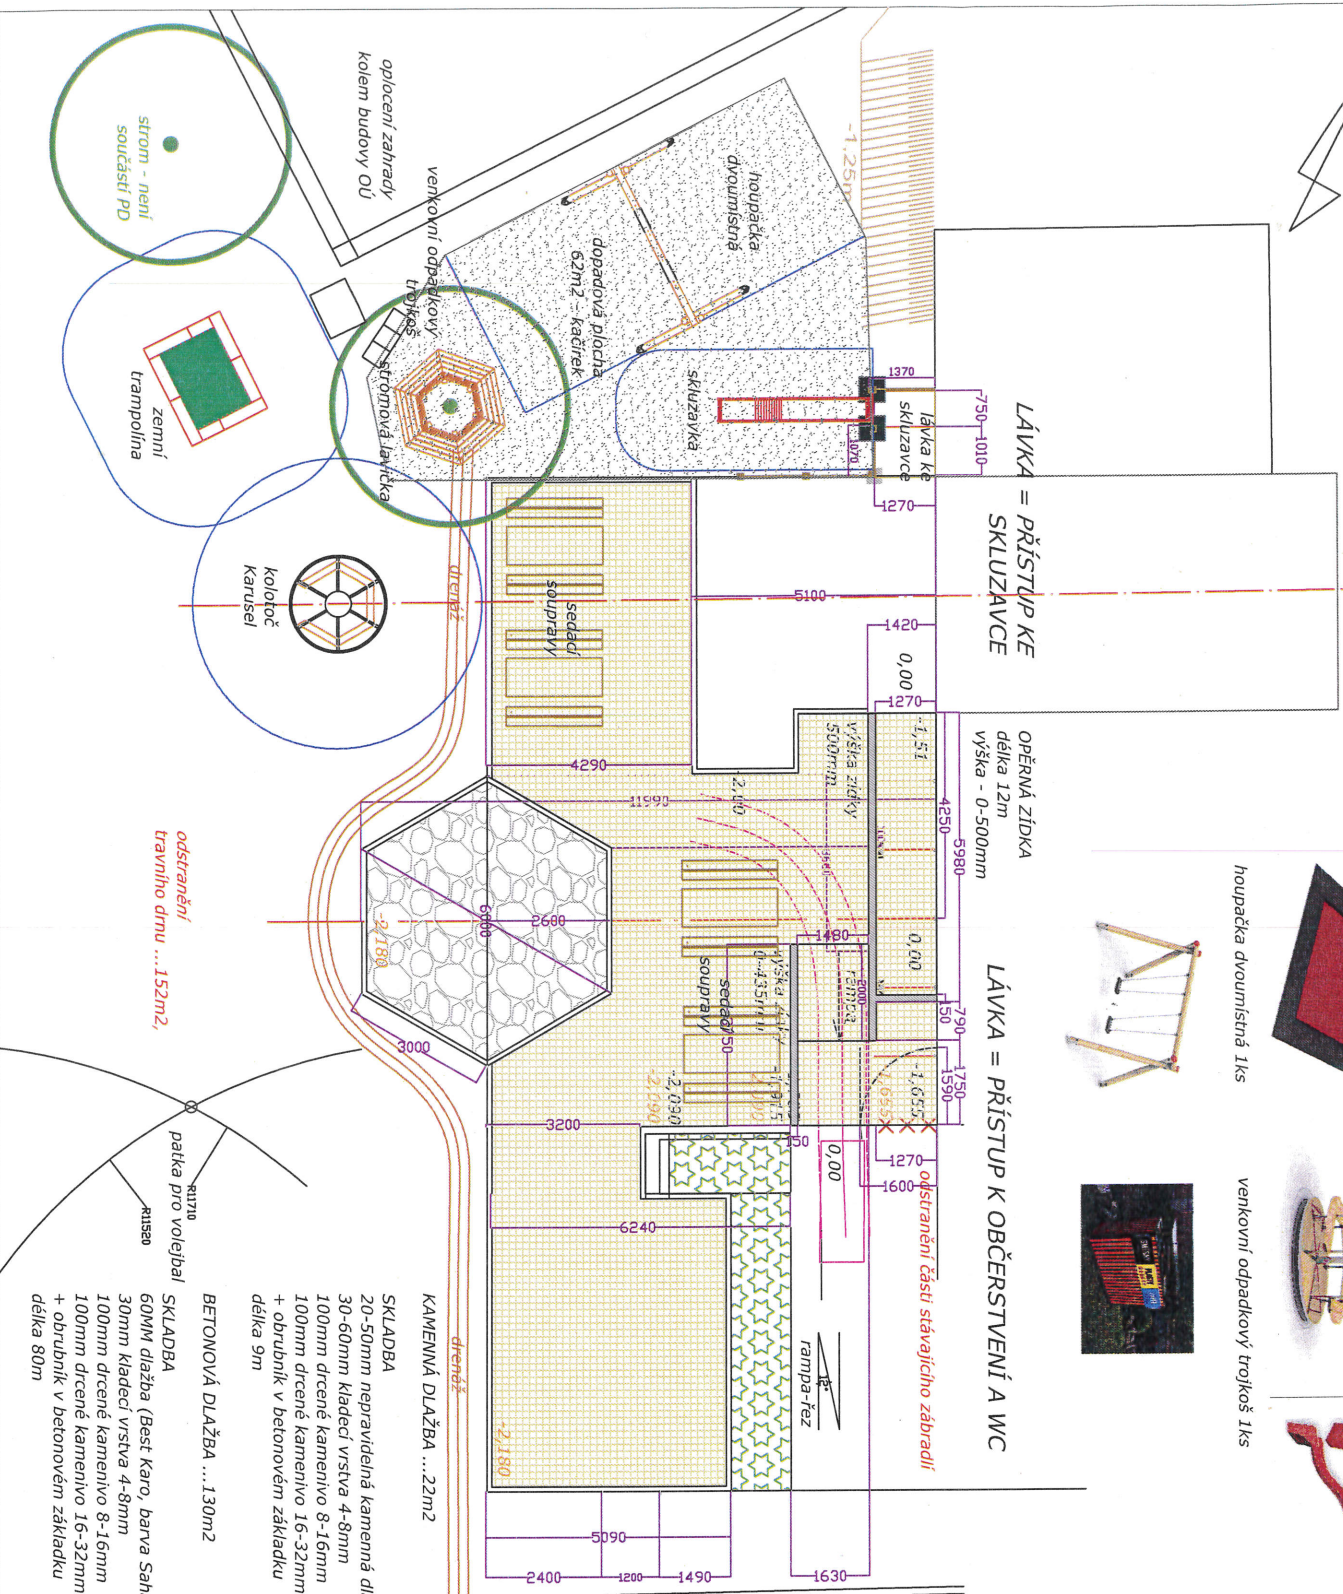

zemní trampolína 1ks

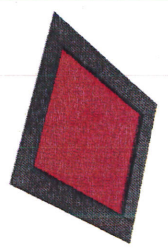


kolotoč Karusel 1ks

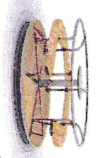


laminátová skluzavka, délka 3,2m
1ks, nástup z lávky



houpačka dvoumístná 1ks

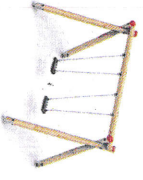



venkovní odpadkový trojkos 1ks

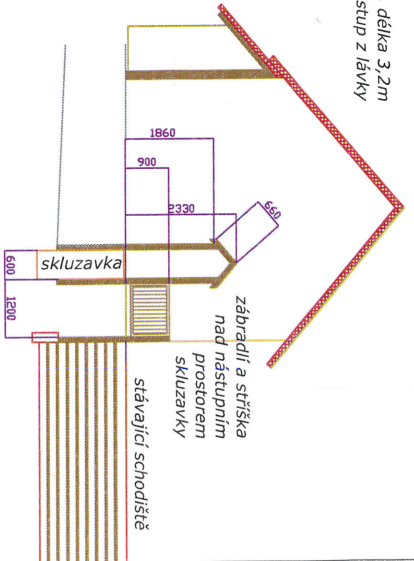

stromová lavička



sedací souprava 4ks

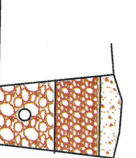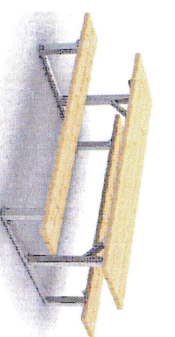

drenáž - hloubka 60-75cm (spád!)
šířka 30-40cm, délka 36m

zemina (trávník), vrstva 5-15cm
stěnk (16-32mm), vrstva 25cm
drenážní trubka stěrk (32-64mm), vrstva 30cm

**DLAŽBA POD HOSPODOU A
DĚTSKÉ HŘIŠTĚ, BOŘETÍN**

Investor: OBEC BOŘETÍN
ku: BOŘETÍN, p.č.69/5,6.

část: SITUACE

datum: LISTOPAD 2021

odstranění
travního dřvu ...152m²,

BETONOVÁ DLAŽBA ...130m²

SKLADBA
60mm dlažba (Best Karo, barva Sahara)
30mm kladecí vrstva 4-8mm
100mm drcené kamenivo 8-16mm
100mm drcené kamenivo 16-32mm
+ obrubník v betonovém základu
délka 9m

KAMENNÁ DLAŽBA ...22m²

SKLADBA
20-50mm nepravdeliná kamenná dlažba
30-60mm kladecí vrstva 4-8mm
100mm drcené kamenivo 8-16mm
100mm drcené kamenivo 16-32mm
+ obrubník v betonovém základu
délka 9m

LÁVKA = PŘÍSTUP KE
SKLUZAVCE

LÁVKA = PŘÍSTUP K OBČERSTVENÍ A WC

OPĚRNÁ ZÍDKA
délka 12m
výška - 0-500mm

odstranění části stávajícího zábradlí

oplocení zahrady
kolem budovy OU

venkovní odpadkový
trojkos

stromová lavička



kolotoč
Karusel

zemní
trampolína

strom - není
součástí PD

houpačka
dvoumístná

dopadová plocha
62m² - kačrek

skluzavka

lávka ke
skluzavce

sedací
soupravy

výška zídky
500mm

výška zábradlí
0-435mm

sedací
soupravy

výška zábradlí
0-435mm

sedací
soupravy

rampa-řez