


# ÚP BOŘETÍN ZMĚNA Č.1

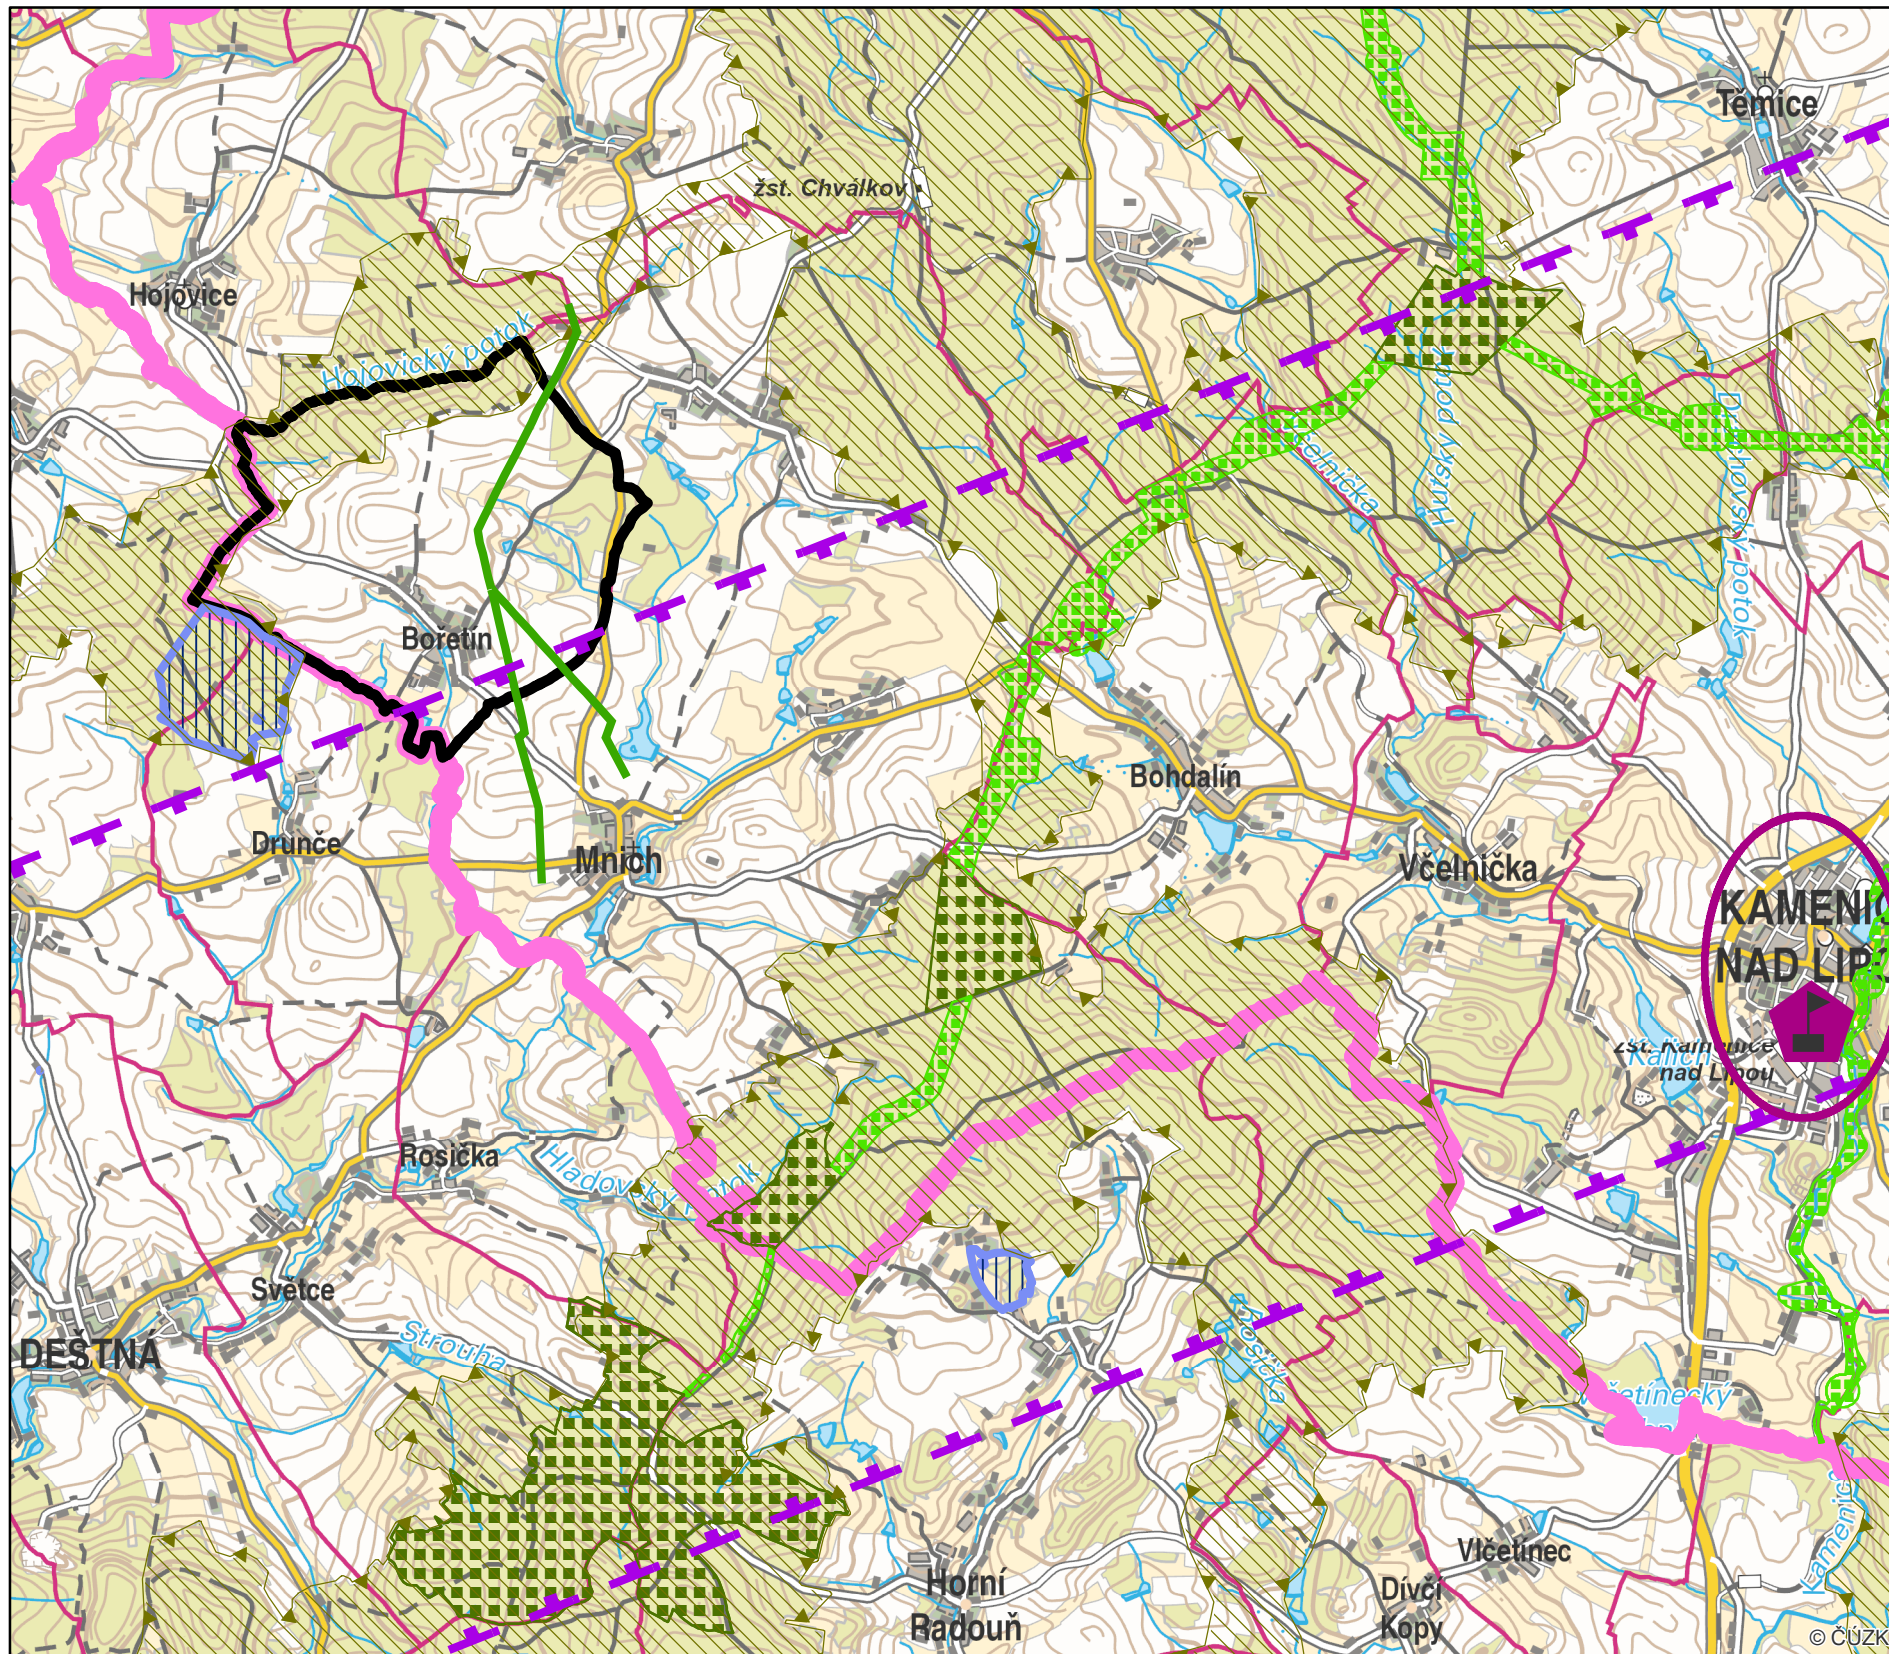

-  HRANICE ŘEŠENÉHO ÚZEMÍ
-  HRANICE KRAJE
-  LOKÁLNÍ CENTRUM
-  VTL PLYNOVOD
-  DRÁHA NÍZKÉHO LETU
-  OCHRANNÉ PÁSMO VODNÍHO ZDROJE
-  MIGRAČNĚ VÝZNAMNÁ ÚZEMÍ
-  ÚSES - REGIONÁLNÍ BIOCENTRUM
-  ÚSES - REGIONÁLNÍ BOKORIDOR

Příloha č.2 Opatření obecné povahy

ÚZEMNÍ PLÁN BOŘETÍN - ZMĚNA Č.1				
PROJEKTANT	ING.ARCH.ZUZANA HUDCOVÁ NA HRADBÁCH 52 / I, JINDŘICHŮV HRADEC IČO 134 98 592, ČKA 00423			
SPOLUPRÁCE	ING. KATEŘINA GDULOVÁ			
OBSAH	VÝKRES ŠIRŠÍCH VZTAHŮ			
MĚŘÍTKO	1 : 50 000	DATUM	XI / 2021	Č.VÝKRESU <b>OD2</b>